
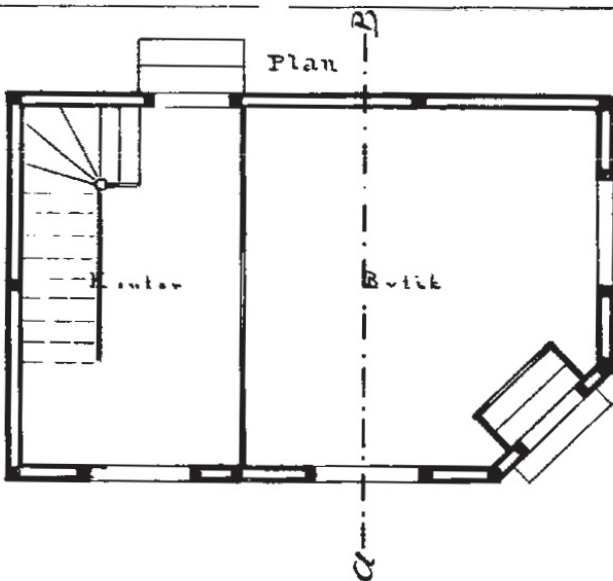


N ▲

Fasad mot Verkstads-gatan

Skala 1:160

Sektion A-B.

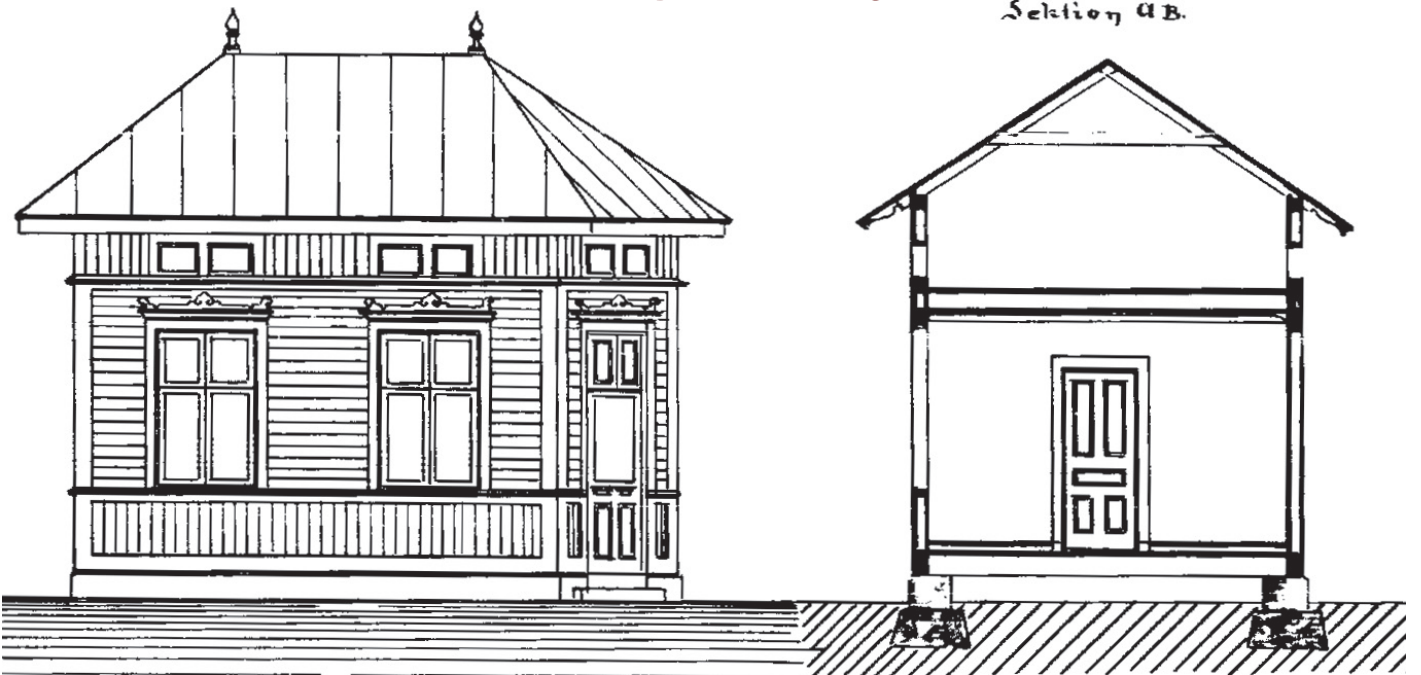

▼ H0

Skala 1:87

Ritning: Karlstads kommun

